


mtr. nr. parceller af 4 ca
 attesteres herved. Nykøbing F. d. 20. oktober 1981
 amt. Bøtø By Væggerløse, Storstrømp
 Justitsministeriets genpartkalkuleret. Til kort.

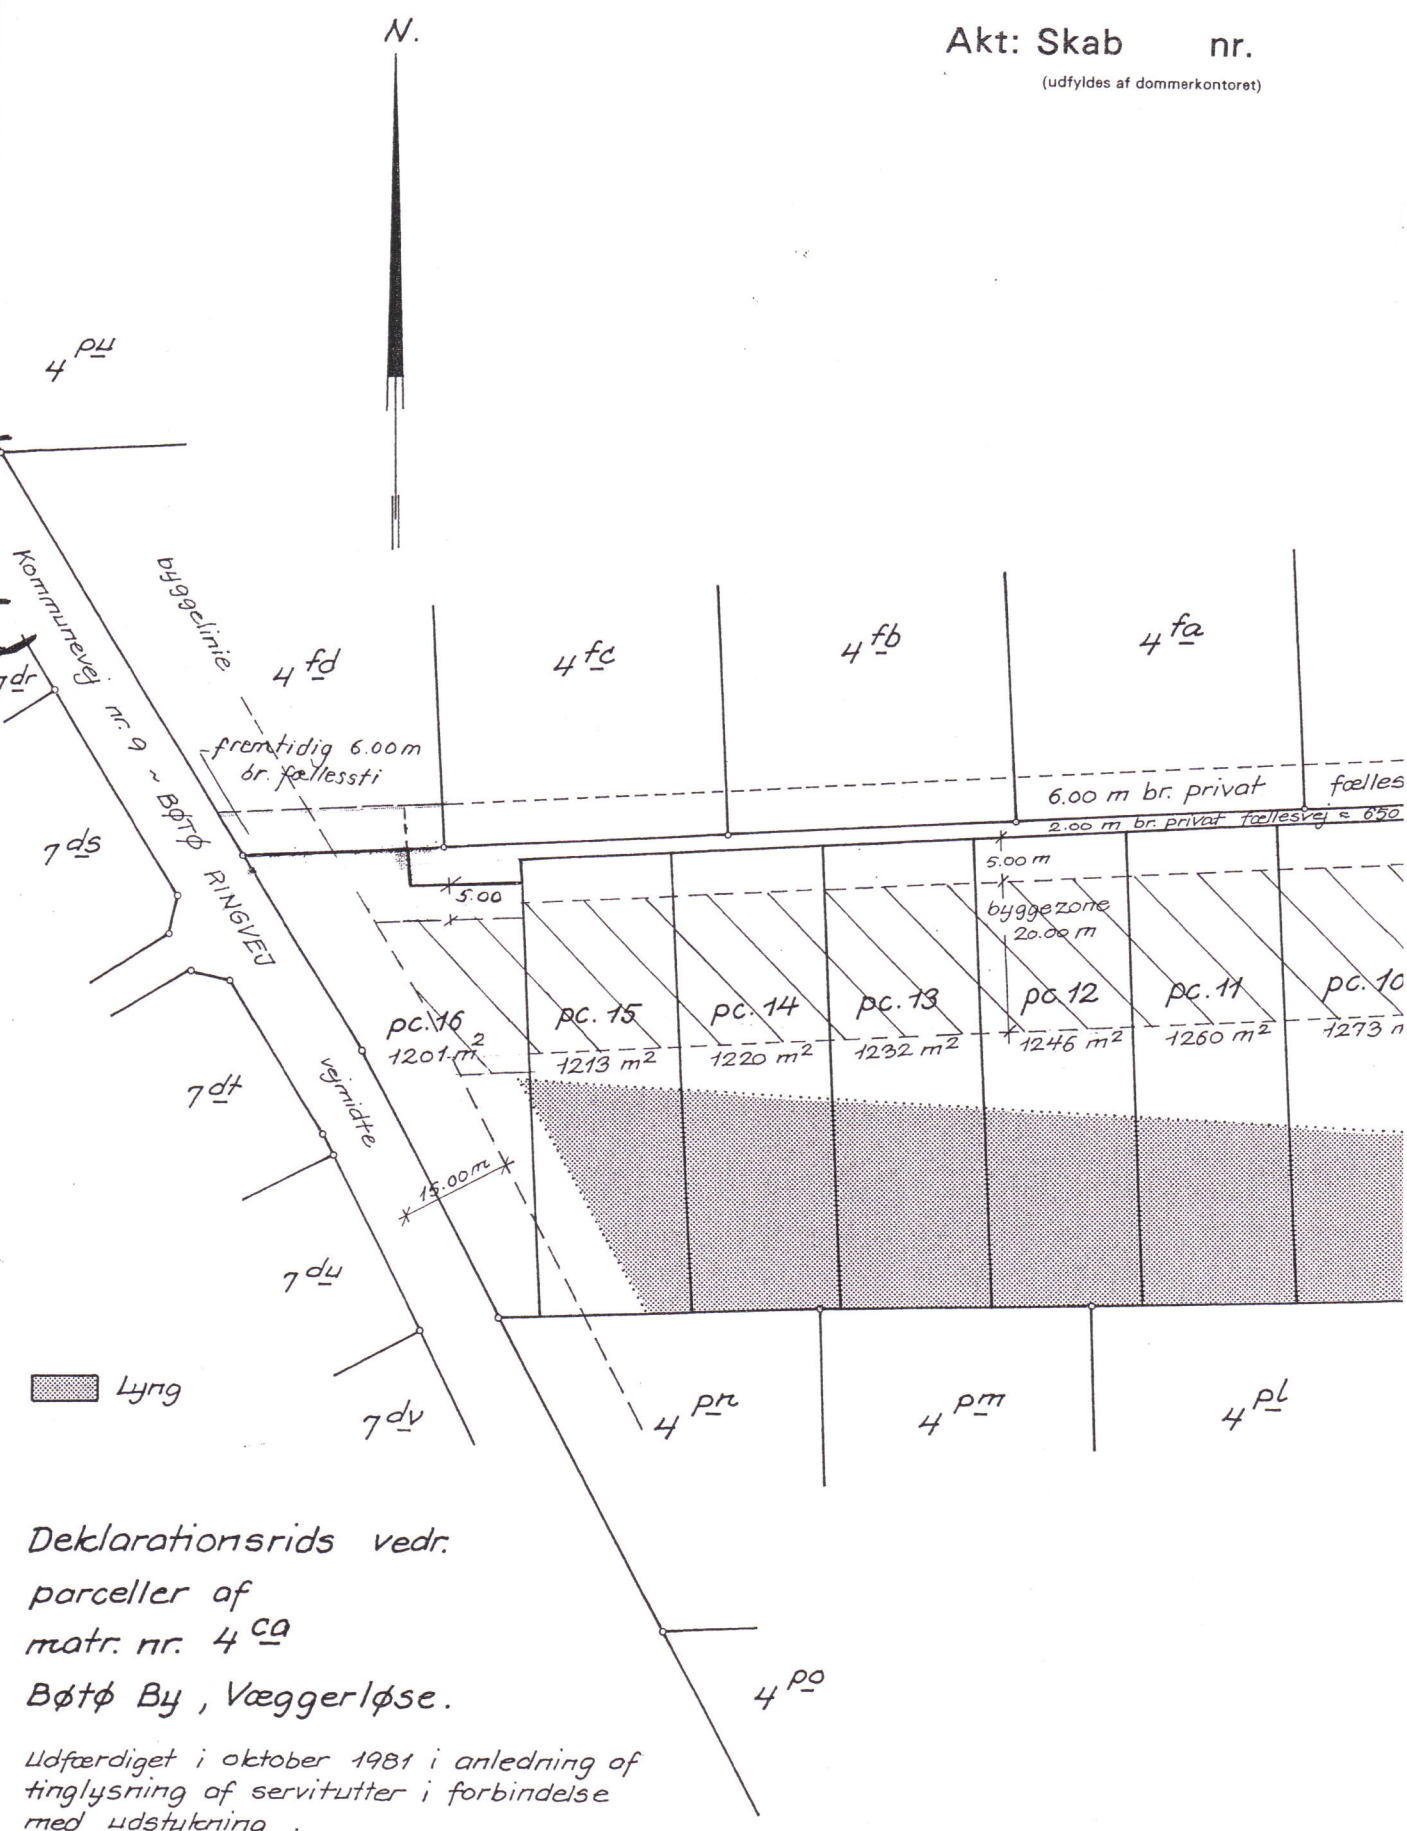

Lyng

Deklarationsrids vedr.
 parceller af
 matr. nr. 4 ca
 Bøtø By, Væggerløse.

Udfærdiget i oktober 1981 i anledning af
 tinglysning af servitutter i forbindelse
 med udstykning.

K. Monberg
 Landinspektør
 J.nr. 155a/77
 Målforshold 1:1000