Matrikelnr.	
52	12

Måleblad

Udstykningen er ikke approberet i matriklen!

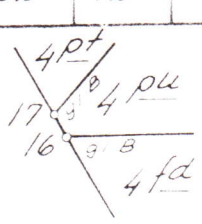

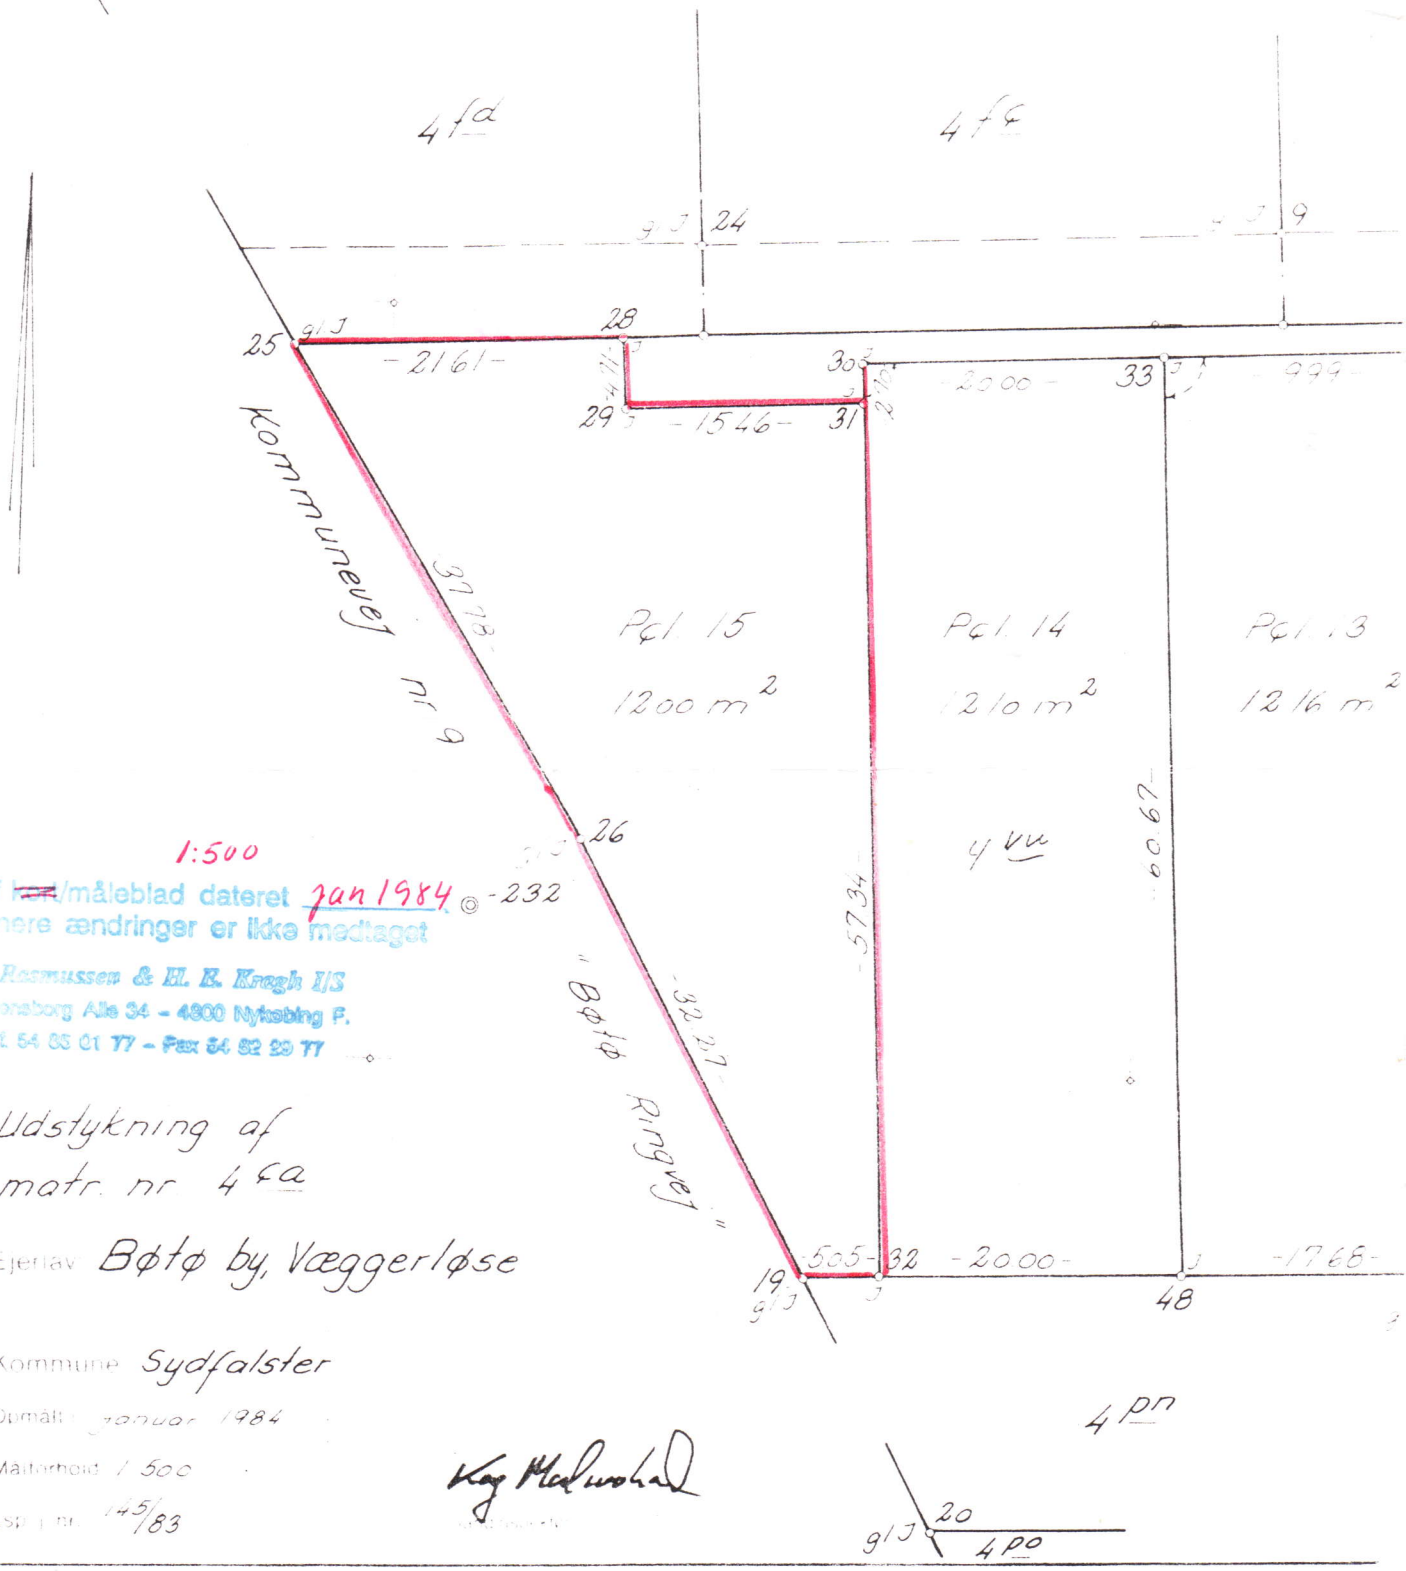

1:500

Kopi af kort/måleblad dateret jan 1984 evt. senere ændringer er ikke medtaget

Ib Rasmussen & H. E. Krogh I/S
Vestervang Alle 34 - 4800 Nykøbing F.
Tlf. 54 85 01 77 - Fax 54 82 29 77

Udstykning af
matr. nr 4fa

Ejerlav Bøtø by, Væggerløse

Kommune Sydfalster

Opmålt januar 1984

Målforhold 1/500

LSP j. nr. 145/83

Kay Madsen

Signaturforklaring

B	Bolt	B.E.	Bolt sikret med underjordisk mærke
J	Jernrør med skeltegn	B.J.	Bolt sikret med underjordisk jernrør
P	Plade eller bolt med skeltegn	J.D.	Jernrør sikret med underjordisk mærke
T	Trekant med skeltegn	J.J.	Jernrør sikret med underjordisk jernrør
			Punkt ikke der skal nedlægges

19 : Punktnummer, jfr. tilhørende koordinatliste

Andre signaturer: Se DS 104 og 198

Mål eller koordinater, der kun er til brug ved indtægningen på matrikelkortet, er angivet med klammer

Mål eller koordinater, der er overført fra en sag, der tidligere er indsendt til matrikeldirektoratet, er mærket med GI

Copyright (c) Rasmussen & Krogh I/S